

ДИЗАЙН-ПРОЕКТ РАЗМЕЩЕНИЯ ИНФОРМАЦИОННЫХ КОНСТРУКЦИЙ

(данный образец может быть использован при подготовке дизайн-проекта для размещения информационных конструкций, на внешних поверхностях торговых, развлекательных центров, кинотеатров, театров, цирков)

Адрес: *Указывается наименование улицы, номер дома*

Заказчик: *Указывается юридическое/физическое лицо, печать, подпись*

Исполнитель: *Указывается наименование организации/индивидуального предпринимателя*


ПОЯСНИТЕЛЬНАЯ ЗАПИСКА

Пояснительная записка включает:

- сведения об адресе объекта, годе его постройки;
- сведения о типе и виде конструкции вывески, месте ее размещения, способе крепления;
- сведения о способе освещения вывески;
- параметры конструкции вывески (ширина, длина, высота);
- сведения о площади каждого фасада здания, строения, сооружения, на котором планируется размещение информационных конструкций (при размещении вывесок на внешних поверхностях торговых, развлекательных центров, кинотеатров, театров, цирков в границах территорий зон охраны объектов культурного наследия).

					Заказчик:			
					Объект:			
					Адрес:			
Должность	Фамилия	Подпись	Дата			Стадия	Лист	Листов
Архитектор					Дизайн-проект размещения информационных конструкций	П	01	10
					Пояснительная записка			Исполнитель

СХЕМА РАСПОЛОЖЕНИЯ ОБЪЕКТА

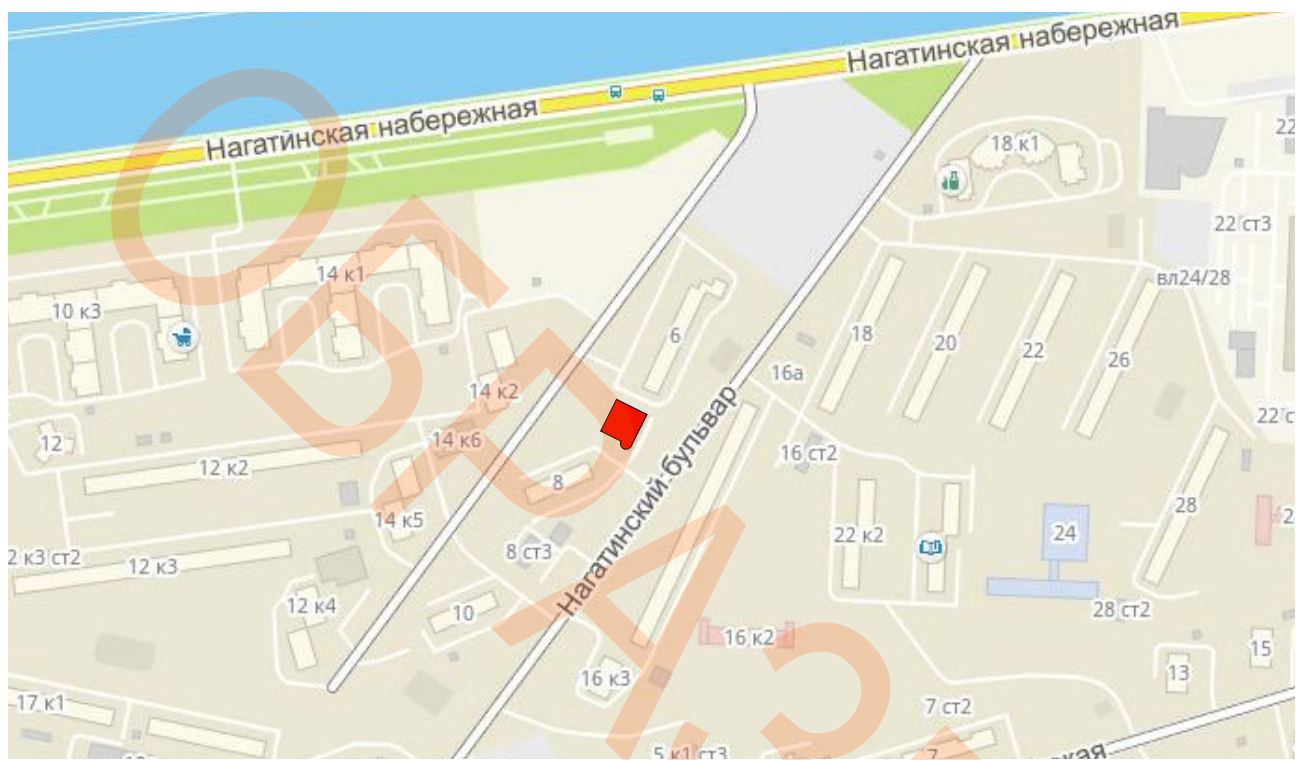


УСЛОВНЫЕ ОБОЗНАЧЕНИЯ

- рассматриваемый объект

				Заказчик:			
				Объект:			
				Адрес:			
Должность	Фамилия	Подпись	Дата	Дизайн-проект размещения информационных конструкций	Стадия	Лист	Листов
Архитектор					П	02	10
				Схема расположения объекта	Исполнитель		

ФОТОФИКСАЦИЯ. ВИД 1

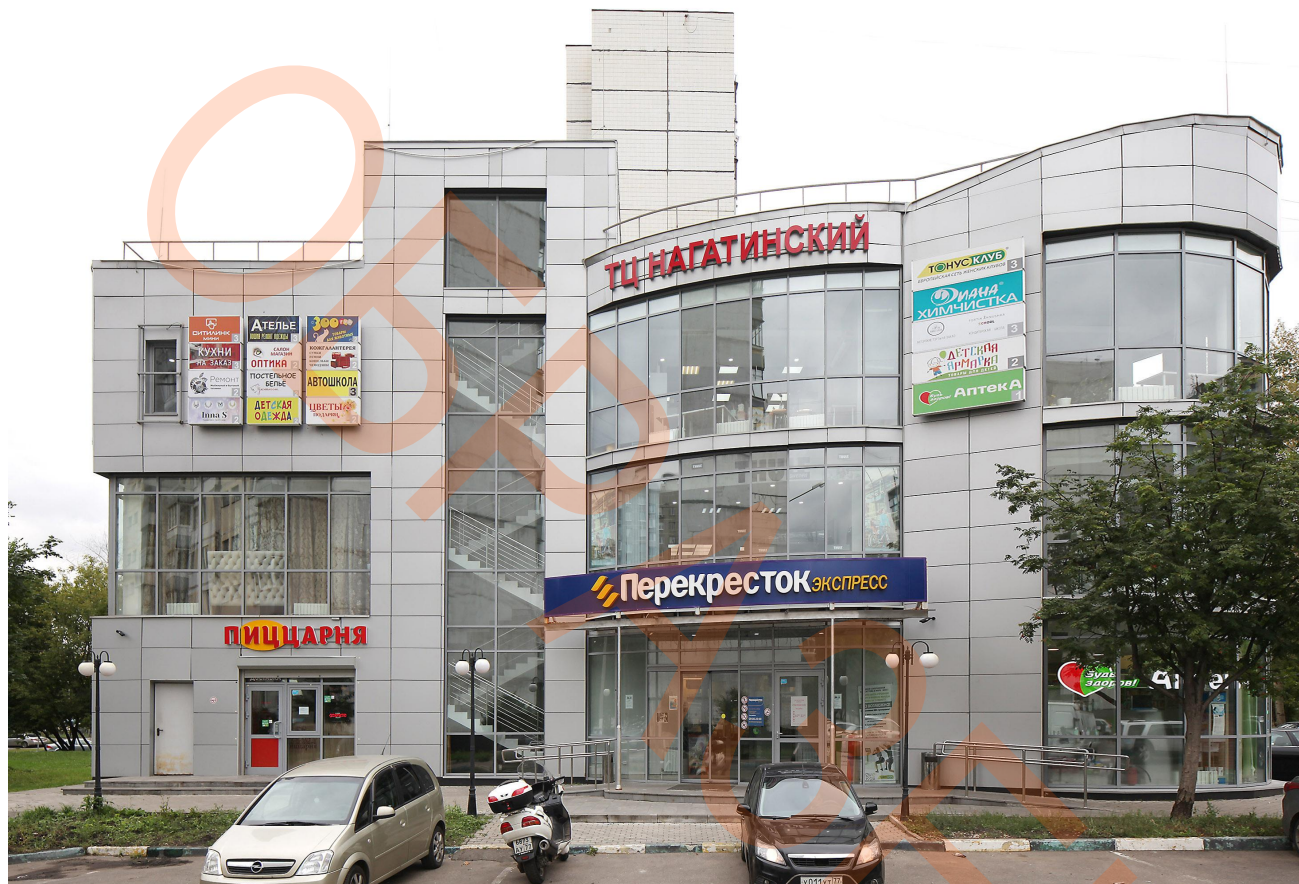

				Заказчик: Объект: Адрес:	Стадия	Лист	Листов
Должность	Фамилия	Подпись	Дата				
Архитектор				Дизайн-проект размещения информационных конструкций	П	03	10

* Фотографии должны быть выполнены не более чем за два месяца до обращения за получением государственной услуги.

ФОТОФИКСАЦИЯ. ВИД 2



				Заказчик: Объект: Адрес:			
Должность	Фамилия	Подпись	Дата	Дизайн-проект размещения информационных конструкций	Стадия	Лист	Листов
Архитектор					П	04	10
				Фотофиксация. Вид 2	Исполнитель		

* Фотографии должны быть выполнены не более чем за два месяца до обращения за получением государственной услуги.


ЧЕРТЕЖ ФАСАДОВ И МЕСТА РАЗМЕЩЕНИЯ ИНФОРМАЦИОННЫХ КОНСТРУКЦИЙ С ПРИВЯЗКОЙ.

ФАСАД 1. М 1:100 (без крышной информационной конструкции)

Указывается масштаб разрабатываемого чертежа: М 1:50; М 1:100; М 1:200

Схема типового крепления витринной информационной конструкции
объемные буквы и знаки на подложке

Узел 1

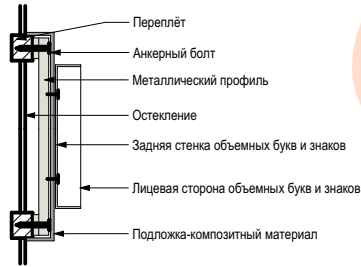

ЭКСПЛИКАЦИЯ ИНФОРМАЦИОННЫХ КОНСТРУКЦИЙ (ВЫВЕСОК)

№	Габаритные размеры (ДхВ) мм.	Тип конструкции	Вид конструкции
1.1	А х Б	Настенная	Объемные буквы и знаки без подложки
1.2	а х б	Настенная	Объемные буквы и знаки без подложки
1.3	л х м	Настенная	Объемные буквы и знаки без подложки
1.4	г х д	Витринная	Объемные буквы и знаки на подложке
1.5-1.8	ж х з	Настенная	Объемные буквы и знаки на подложке модульная конструкция
T1	н х о	Настенная	Объемные буквы и знаки
1.9-1.13	и х к	Витринная	Лайтбокс

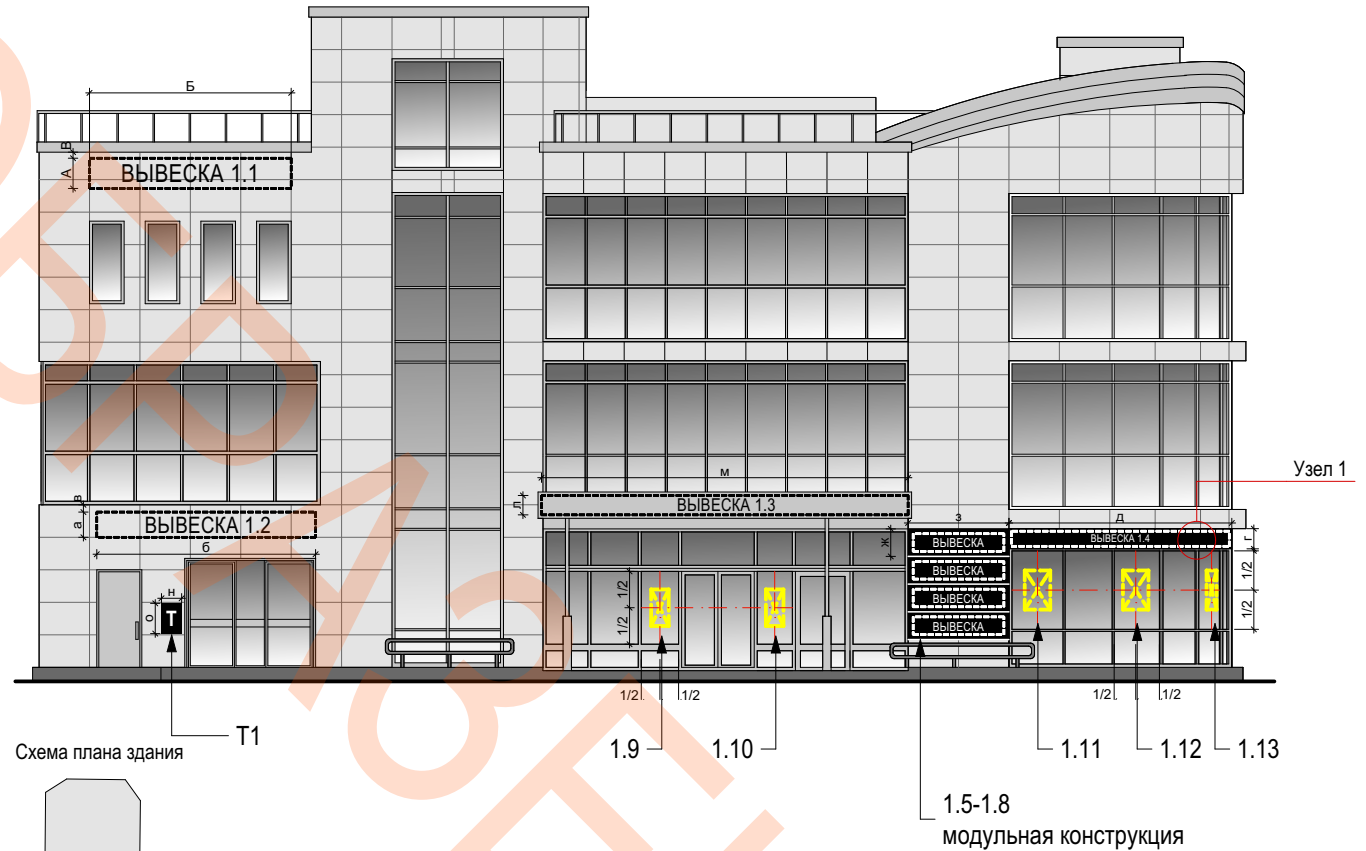


Схема плана здания



				Заказчик:			
				Объект:			
				Адрес:			
Должность	Фамилия	Подпись	Дата	Дизайн-проект размещения информационных конструкций	Стадия	Лист	Листов
Архитектор					П	05	10
				Чертеж фасадов и места размещения информационных конструкций с привязкой	Исполнитель		



ЧЕРТЕЖ ФАСАДОВ И МЕСТА РАЗМЕЩЕНИЯ ИНФОРМАЦИОННЫХ КОНСТРУКЦИЙ С ПРИВЯЗКОЙ.

ФАСАД 1. М 1:100

Указывается масштаб разрабатываемого чертежа: М 1:50; М 1:100; М 1:200

Схема типового крепления витринной информационной конструкции
объемные буквы и знаки на подложке


Узел 1

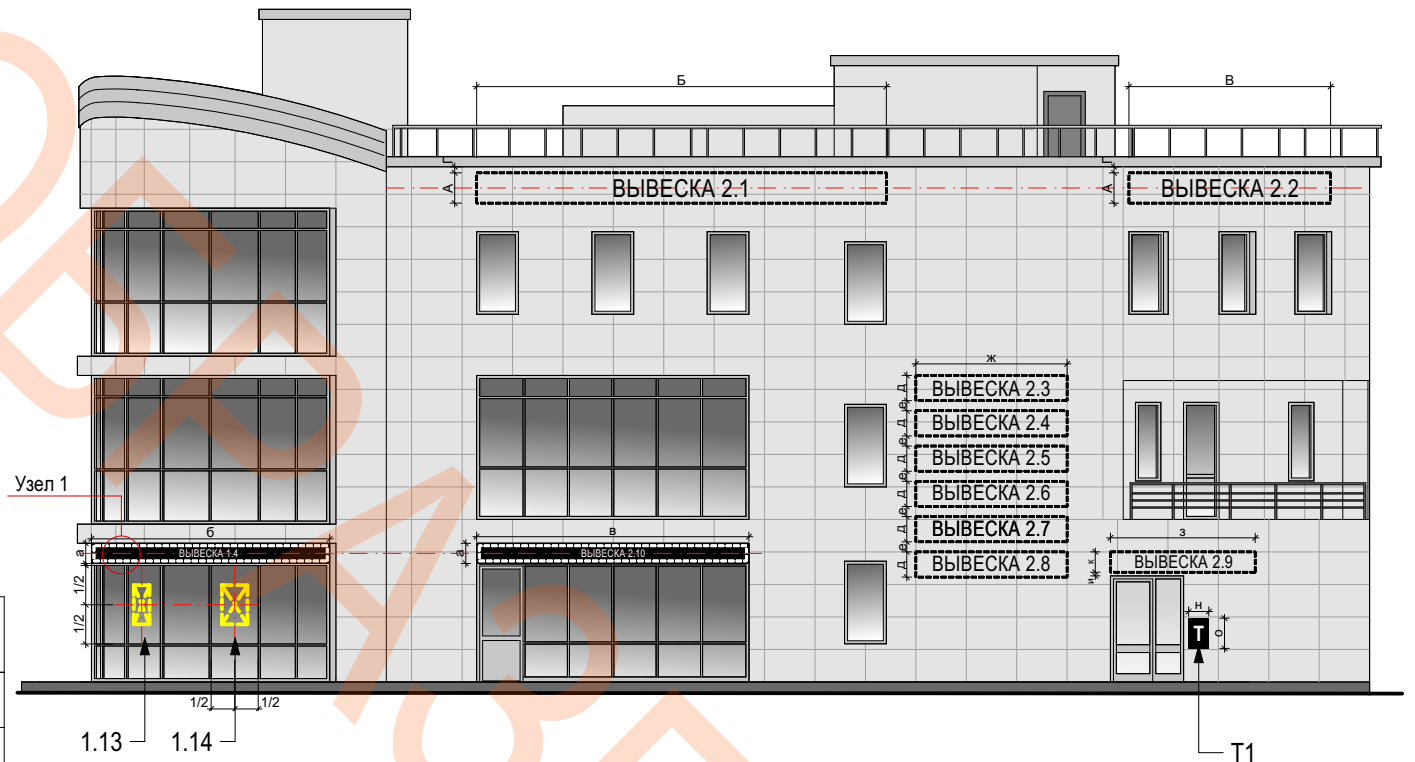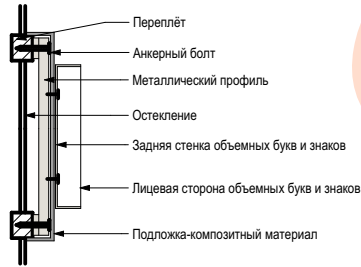

ЭКСПЛИКАЦИЯ ИНФОРМАЦИОННЫХ КОНСТРУКЦИЙ (ВЫВЕСОК)

№	Габаритные размеры (ДхВ) мм.	Тип конструкции	Вид конструкции
2.1	А х Б	Настенная	Объемные буквы и знаки без подложки
2.2	А х В	Настенная	Объемные буквы и знаки без подложки
1.4	а х б	Витринная	Объемные буквы и знаки на подложке
2.10	а х в	Витринная	Объемные буквы и знаки на подложке
2.3-2.8	д х ж	Настенная	Объемные буквы и знаки без подложки
2.9	а х з	Витринная	Объемные буквы и знаки без подложки
1.13-1.14	и х к	Витринная	Лайтбокс
T1	л х м	Настенная	Объемные буквы и знаки

Схема плана здания

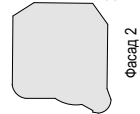

Должность	Фамилия	Подпись	Дата	Заказчик: Объект: Адрес:	Стадия	Лист	Листов
Архитектор					Дизайн-проект размещения информационных конструкций	П	06
				Чертеж фасадов и места размещения информационных конструкций с привязкой	Исполнитель		

ФОТОМОНТАЖ* . ВИД 1
(без крышной информационной конструкции)

ФАСАД 1

ЭКСПЛИКАЦИЯ ИНФОРМАЦИОННЫХ КОНСТРУКЦИЙ (ВЫВЕСОК)

№	Габаритные размеры (ДхВ) мм.	Тип конструкции	Вид конструкции
1.1	А х Б	Настенная	Объемные буквы и знаки без подложки
1.2	а х б	Настенная	Объемные буквы и знаки без подложки
1.3	л х м	Настенная	Объемные буквы и знаки без подложки
1.4	г х д	Витринная	Объемные буквы и знаки на подложке
1.5-1.8	ж х з	Настенная	Объемные буквы и знаки на подложке модульная конструкция
T1	н х о	Настенная	Объемные буквы и знаки
1.9-1.13	и х к	Витринная	Лайтбокс



Схема плана здания



Фасад 1

* Фотомонтаж должен обеспечить в полном объеме четкую демонстрацию предполагаемого места размещения вывески и всех иных конструкций, размещенных на всех внешних поверхностях здания, а также не содержать иных объектов припятствующих указанной демонстрации, в том числе автомобильный транспорт. Фотографии должны быть выполнены не более чем за два месяца до обращения за получением государственной услуги.

				Заказчик:			
				Объект:			
				Адрес:			
Должность	Фамилия	Подпись	Дата	Дизайн-проект размещения информационных конструкций	Стадия	Лист	Листов
Архитектор					П	07	10
				Фотомонтаж. Вид 1	Исполнитель		



ДЛЯ КРЫШНЫХ ИНФОРМАЦИОННЫХ КОНСТРУКЦИЙ*

ЧЕРТЕЖ ФАСАДОВ И МЕСТА РАЗМЕЩЕНИЯ ИНФОРМАЦИОННЫХ КОНСТРУКЦИЙ С ПРИВЯЗКОЙ.

ФАСАД 1. М 1:100

Указывается масштаб разрабатываемого чертежа: М 1:50; М 1:100; М 1:200


СХЕМА ТИПОВОГО КРЕПЛЕНИЯ КРЫШНОЙ ИНФОРМАЦИОННОЙ КОНСТРУКЦИИ

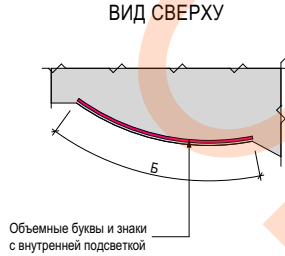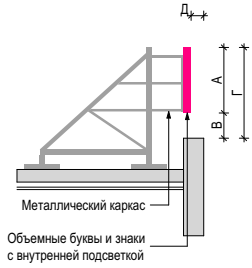

ЭКСПЛИКАЦИЯ ИНФОРМАЦИОННЫХ КОНСТРУКЦИЙ (ВЫВЕСОК)

№	Габаритные размеры (ДхВ) мм.	Вид конструкции	Тип конструкции
1	Г х Д	Объемные буквы и знаки	Крышная

№	Габаритные размеры (ДхВ) мм.	Тип конструкции	Вид конструкции
1.1	А х Б	Настенная	Объемные буквы и знаки без подложки
1.2	а х б	Настенная	Объемные буквы и знаки без подложки
1.3	л х м	Настенная	Объемные буквы и знаки без подложки
1.4	г х д	Витринная	Объемные буквы и знаки на подложке
1.5-1.8	ж х з	Настенная	Объемные буквы и знаки на подложке модульная конструкция
T1	н х о	Настенная	Объемные буквы и знаки
1.9-1.13	и х к	Витринная	Лайтбокс

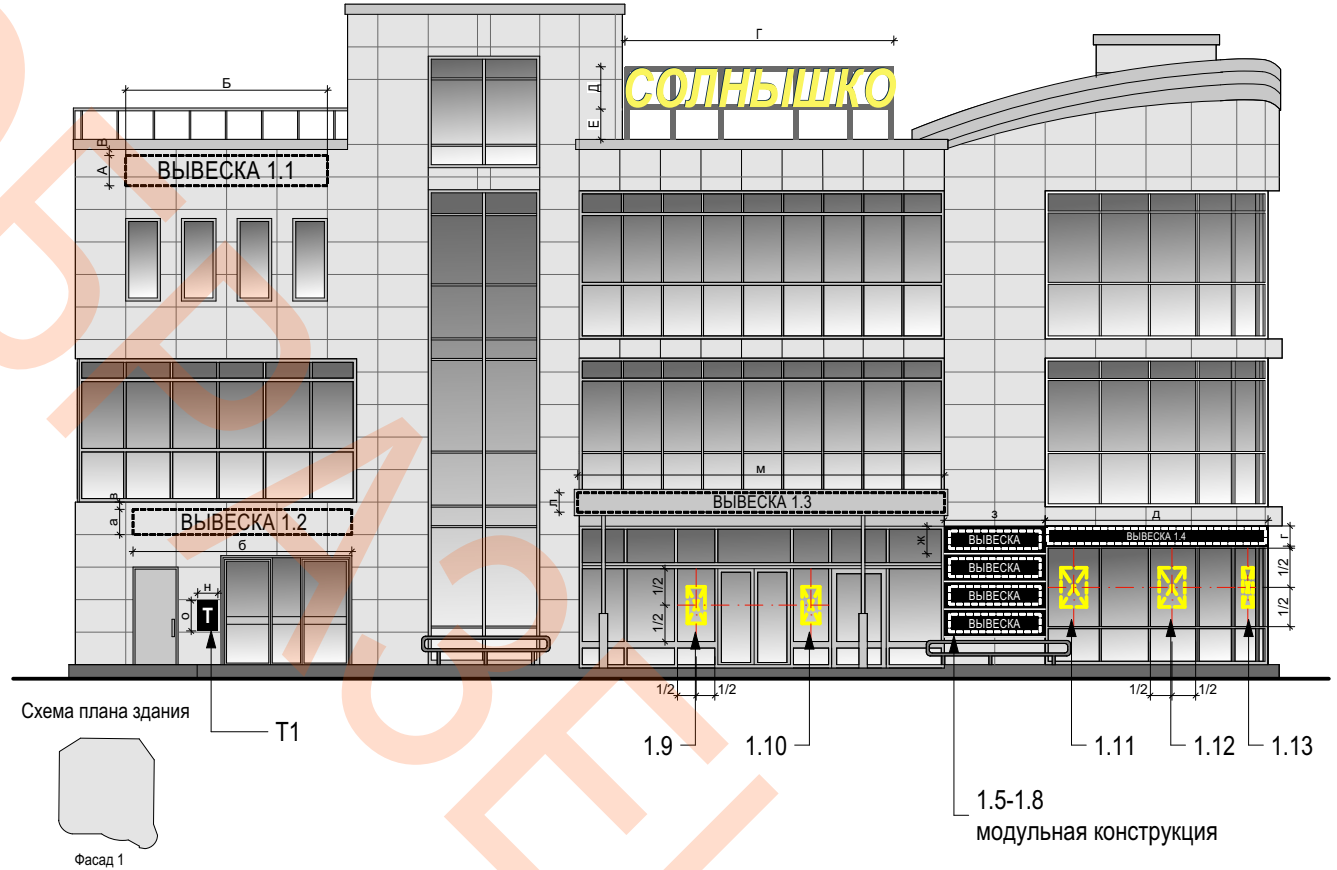

Должность	Фамилия	Подпись	Дата	Заказчик: Объект: Адрес:	Стадия	Лист	Листов
Архитектор					Дизайн-проект размещения информационных конструкций	П	09
				Схема размещения информационной конструкции с привязкой. Фасад 1.	Исполнитель		

ФОТОМОНТАЖ*. ВИД 1

ФАСАД 1

ЭКСПЛИКАЦИЯ ИНФОРМАЦИОННЫХ КОНСТРУКЦИЙ (ВЫВЕСОК)

№	Габаритные размеры (ДхВ) мм.	Вид конструкции	Тип конструкции
1	Г х Д	Объемные буквы и знаки	Крышная

№	Габаритные размеры (ДхВ) мм.	Тип конструкции	Вид конструкции
1.1	А х Б	Настенная	Объемные буквы и знаки без подложки
1.2	а х б	Настенная	Объемные буквы и знаки без подложки
1.3	л х м	Настенная	Объемные буквы и знаки без подложки
1.4	г х д	Витринная	Объемные буквы и знаки на подложке
1.5-1.8	ж х з	Настенная	Объемные буквы и знаки на подложке модульная конструкция
T1	н х о	Настенная	Объемные буквы и знаки
1.9-1.13	и х к	Витринная	Лайтбокс



Схема плана здания



Фасад 1

* Фотомонтаж должен обеспечить в полном объеме четкую демонстрацию предполагаемого места размещения вывески и всех иных конструкций, размещенных на всех внешних поверхностях здания, а также не содержать иных объектов припятствующих указанной демонстрации, в том числе автомобильный транспорт. Фотографии должны быть выполнены не более чем за два месяца до обращения за получением государственной услуги.

				Заказчик:			
				Объект:			
				Адрес:			
Должность	Фамилия	Подпись	Дата	Дизайн-проект размещения информационных конструкций	Стадия	Лист	Листов
Архитектор					П	10	10
				Фотомонтаж. Вид 1	Исполнитель		