ДИЗАЙН-ПРОЕКТ РАЗМЕЩЕНИЯ ИНФОРМАЦИОННЫХ КОНСТРУКЦИЙ

(данный образе<mark>ц м</mark>оже<mark>т быть исполь</mark>зован при подготовке дизайн-проекта в случае необходимости внесения изменений в утвержденную Архитектурно-художественную концепцию)

Адрес: Указывается наименование улицы, номер дома

Заказчик: Указывается юридическое/физическое лицо, печать, подпись

Исполнитель: Указывается наименование организации/индивидуального предпринимателя


ПОЯСНИТЕЛЬНАЯ ЗАПИСКА

Пояснительная записка включает:

- сведения об адресе объекта, годе его постройки; сведения о типе конструкции вывески, месте ее размещения, способе крепления;
- сведения о сп<mark>особе освещени</mark>я вывески;
- параметры <mark>выв</mark>ески (ширин<mark>а, д</mark>лина, высота).

Должность	Фамилия	Подпись	Дата	Заказчик <mark>:</mark> Объект: Адрес:			
Архитектор				Пизайц продут размощения	Стадия	Лист	Листов
				Диза <mark>йн-</mark> проект размещения инф <mark>ор</mark> мационных конструкций	П	01	08
				Пояснительная записка		Исполните	ЛЬ

СХЕМА РАСПОЛОЖЕНИЯ ОБЪЕКТА

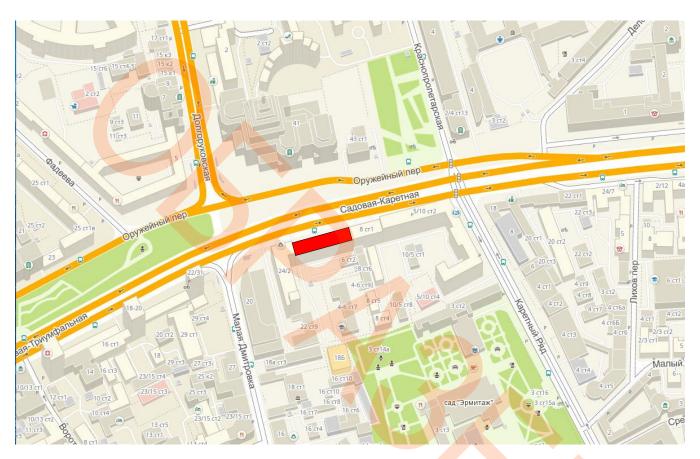


УСЛОВНЫЕ ОБОЗНАЧЕНИЯ

- рассматриваемый объект

Должность	Фамилия	Подпись	Дата	Заказчик: Объект: Адрес:			
Архитектор				Диз <mark>айн-п</mark> роект размещения	Стадия	Лист	Листов
				информационных конструкций	п	02	08
				Схема расположения объекта		Исполните	ЛЬ

ФРАГМЕНТ АРХИТЕКТУРНО-ХУДОЖЕСТВЕННОЙ КОНЦЕПЦИИ* ПО УЛ. САДОВАЯ-КАРЕТНАЯ Садовая-Каретная ул., д. 4-6, стр. 1 (лист 2 из 2)

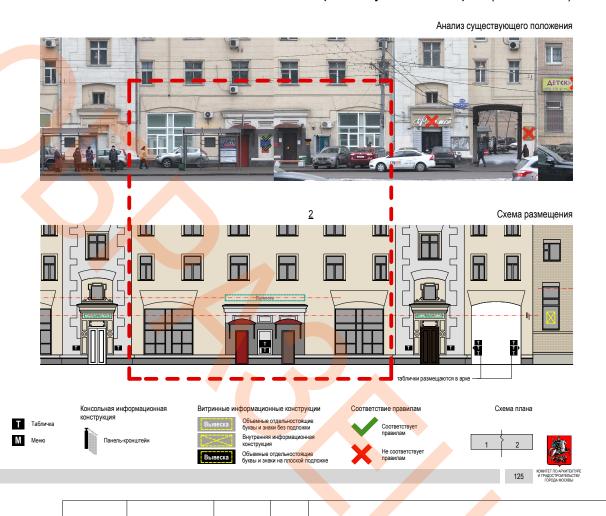

	Должность	Фамилия	Подпись	Дата	Заказчик: Объект: Адрес:				
	Архитектор				Диз <mark>айн-п</mark> роект ра	ээмоннома	Стадия	Лист	Листов
					инф <mark>ор</mark> мационных н		п	03	08
* Архитектурно-Художественные концепции размещены на официальном сайте Москомархитектуры. эл.адрес www.mos.ru/mka					Фрагмент архитектурно-худо» по ул. Новый			Исполните	ЛЬ

Настенные информационные конструкции

ГУП «ГлавАПУ»

«Зеленая зона» размещения

Объемные отдельностоящие буквы и знаки на плоской подложке

ФОТОФИКСАЦИЯ*. ВИД 1



Должность	Фамилия	Подпись	Дата	Заказчик: Объект: Адрес:			
Архитектор				Диза <mark>йн-п</mark> роект размещения	Стадия	Лист	Листов
				инф <mark>орм</mark> ационных конструкций	п	04	08
				Фотофиксация. Вид 1		Исполните	ль

^{*} Фотографии должны быть выполнены не более чем за два месяца до обращения за получением государственной услуги.

ФОТОФИКСАЦИЯ*. ВИД 2



				Заказчик: Объект:			
Должность	Фамилия	Подпись	Дата	Адрес:			
Архитектор				Диза <mark>йн-п</mark> роект размещения	Стадия	Лист	Листов
				инф <mark>орм</mark> ационных конструкций	п	05	08
				Фотофиксация. Вид 2		Исполните	ль

^{*} Фотографии должны быть выполнены не более чем за два месяца до обращения за получением государственной услуги.



ЭКСПЛИКАЦИЯ ИНФОРМАЦИОННЫХ КОНСТРУКЦИЙ

Nº	Обозначение	Габаритные размеры (ДхВ) мм.	Тип конструкции	Вид конструкции
1-2	Вывеска	БхА	Витринная	Объемные буквы и знаки на подложке
3	Вывеска	BxA	Настенная	Объемные буквы и знаки без подложки
4		ЕхЖ	Настенная	Табличка
5	T	ГхД	Настенная	Табличка

				Заказчик: Объект:			
Должность	Фамилия	Подпись	Дата	Адрес:			
Архитектор				Пизайн проокт разменнания	Стадия	Лист	Листов
Дизайн-проект размещения информационных конструкций					п	06	08
				Чертеж фасадов и места размещения. Указывается масштаб разрабатываемого чертежа: (М 1:50; М 1:100; М 1:200)		Исполните	ЛЬ

^{*} Информационные конструкции должны иметь сквозную нумерацию

СХЕМА КРЕПЛЕНИЯ ИНФОРМАЦИОННОЙ КОНСТРУКЦИИ

Схема крепления информационной конструкции объемные буквы и знаки

ВЫВЕСКА 13,14,17

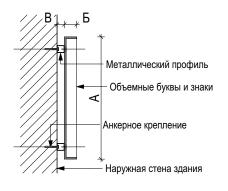


Схема крепления витринной информационной конструкции объемные буквы и знаки на подложке

ВЫВЕСКА 15,16



Для объектов культурного наследия

При размещении информационных конструкций на объектах культурного наследия, графическая врисовка включает изображение информационного поля конструкции (буквы, буквенные символы, аббревиатура, цифры), декоративно-художественных элементов - логотипов, знаков и т.д..

Например: при наличии декаративно-художественных элементов.



Например: при отсутствии декаративно-художественных элементов.



Должность	Фамилия	Подпись	Дата	Заказчик: Объект: Адрес:
Архитектор				Диза <mark>йн-п</mark> роект размещения Стадия Лист Листов
				информационных конструкций П 07 08
				Схема крепления информационной конструкции Исполнитель

ФОТОМОНТАЖ. ВИД 1



Э<mark>КС</mark>ПЛИКАЦИЯ ИНФОРМАЦИОННЫХ КОНСТРУКЦИЙ

Nº	Обозначение	Габаритные размеры (ДхВ) мм.	Тип конструкции	Вид конструкции
1-2	Вывеска	БхА	Витринная	Объемные буквы и знаки на подложке
3	Вывеска	BxA	Настенная	Объемные буквы и знаки без подложки
4	I	ЕхЖ	Настенная	Табличка
5		ГхД	Настенная	Табличка

* Фотомонтаж должен обеспечить в полном объеме четкую демонстрацию предполагаемого места размещения вывески и всех иных конструкций, размещенных на всех внешних поверхностей здания,а также не содержать иных объектов припятствующих указанной демонстрации, в том числе автомобильный транспорт.

Фотографии должны быть выполнены не более чем за два месяца до обращения за получением государственной услуги.

Должность	Фамилия	Подпись	Дата	Заказчик: Объект: Адрес:			
Архитектор				Диза <mark>йн-п</mark> роект размещения	Стадия	Лист	Листов
				информационных конструкций	П	08	08
				Фотомонтаж. Вид 1		Исполните	ЛЬ